




URHEBERRECHTLICH GESCHÜTZT  
ÄNDERUNGEN ODER ANPASSUNGEN  
BLEIBEN VORBEHALTEN.

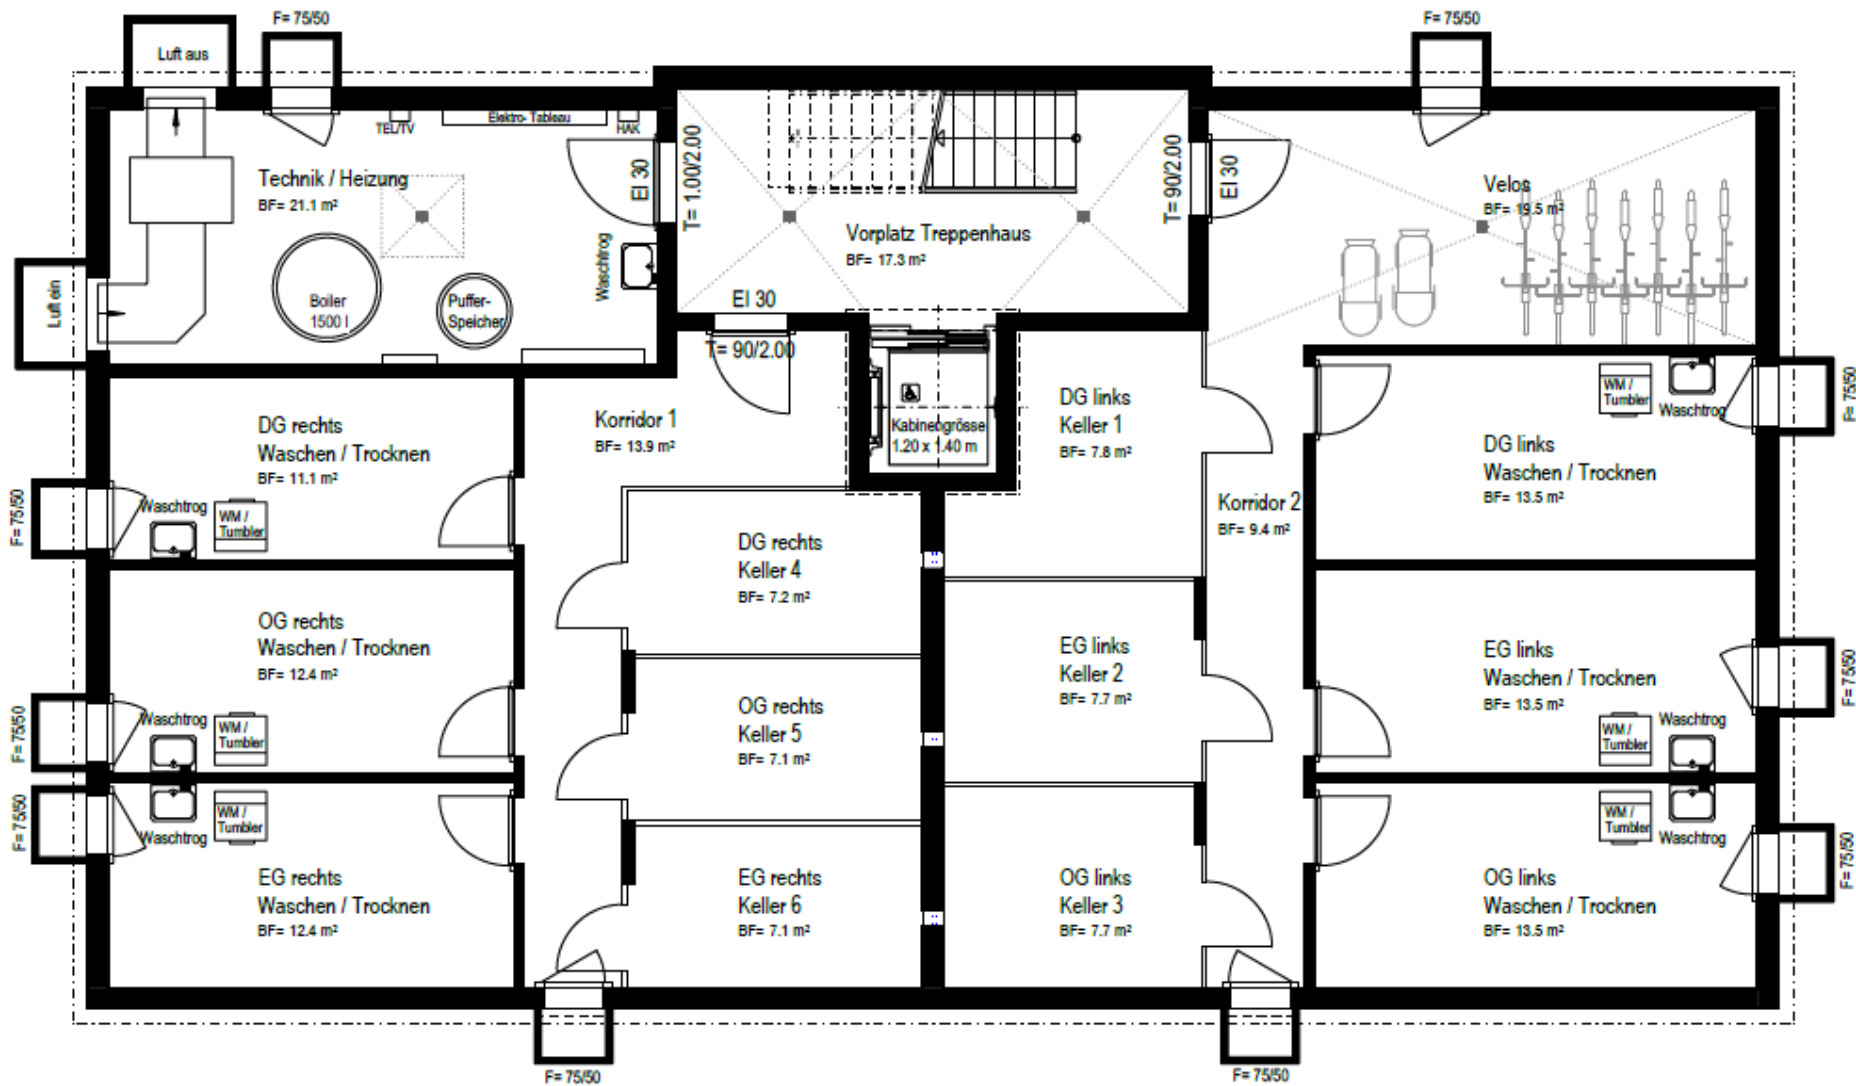

UNTERGESCHOSS 1:100




0 1 2 3m

URHEBERRECHTLICH GESCHÜTZT  
ÄNDERUNGEN ODER ANPASSUNGEN  
BLEIBEN VORBEHALTEN.




Nord-West

Süd-West

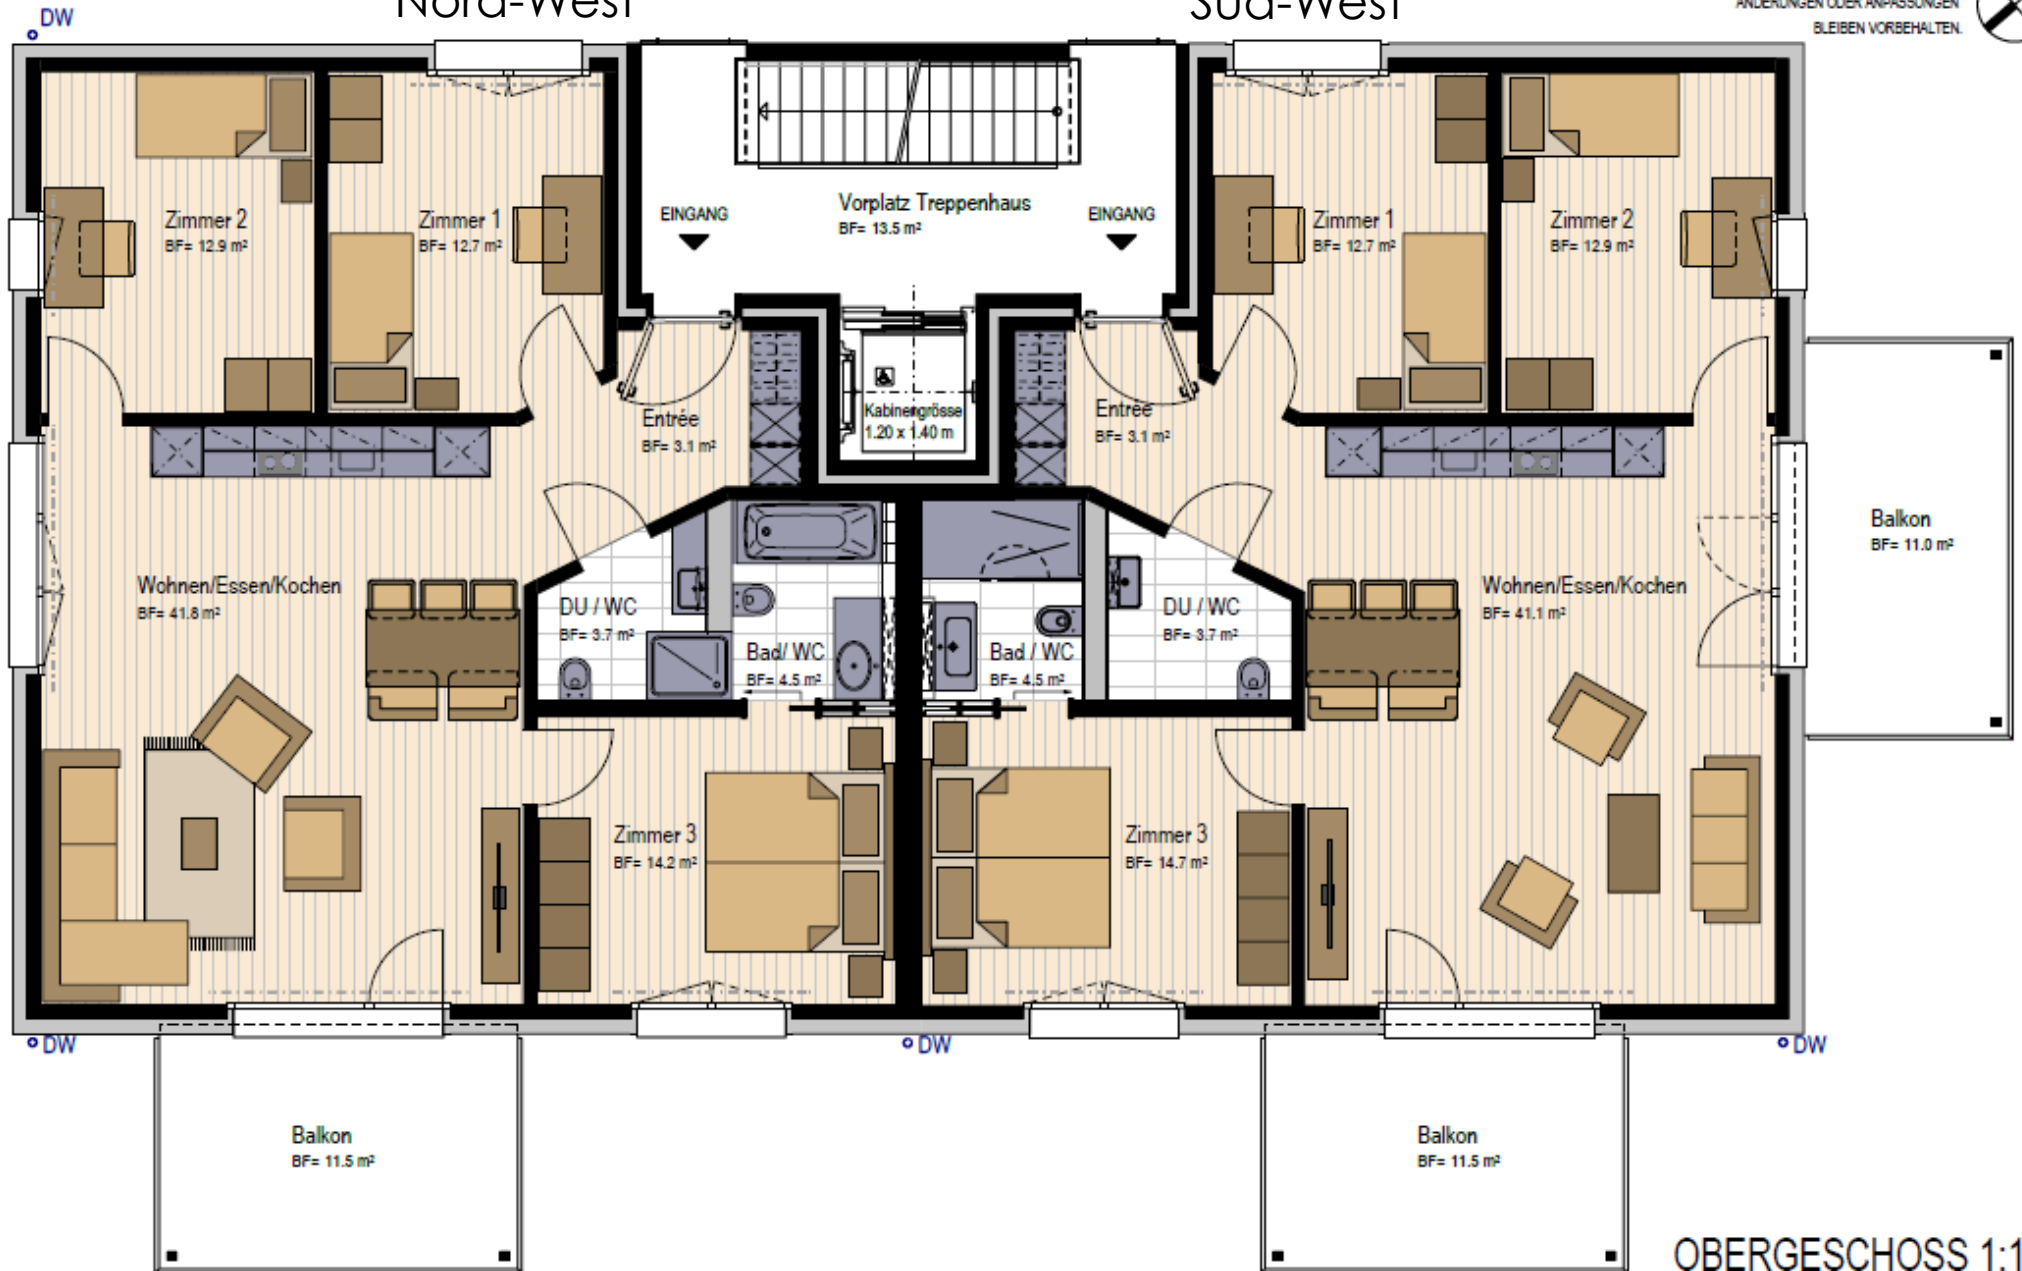

OBERGESCHOSS 1:100

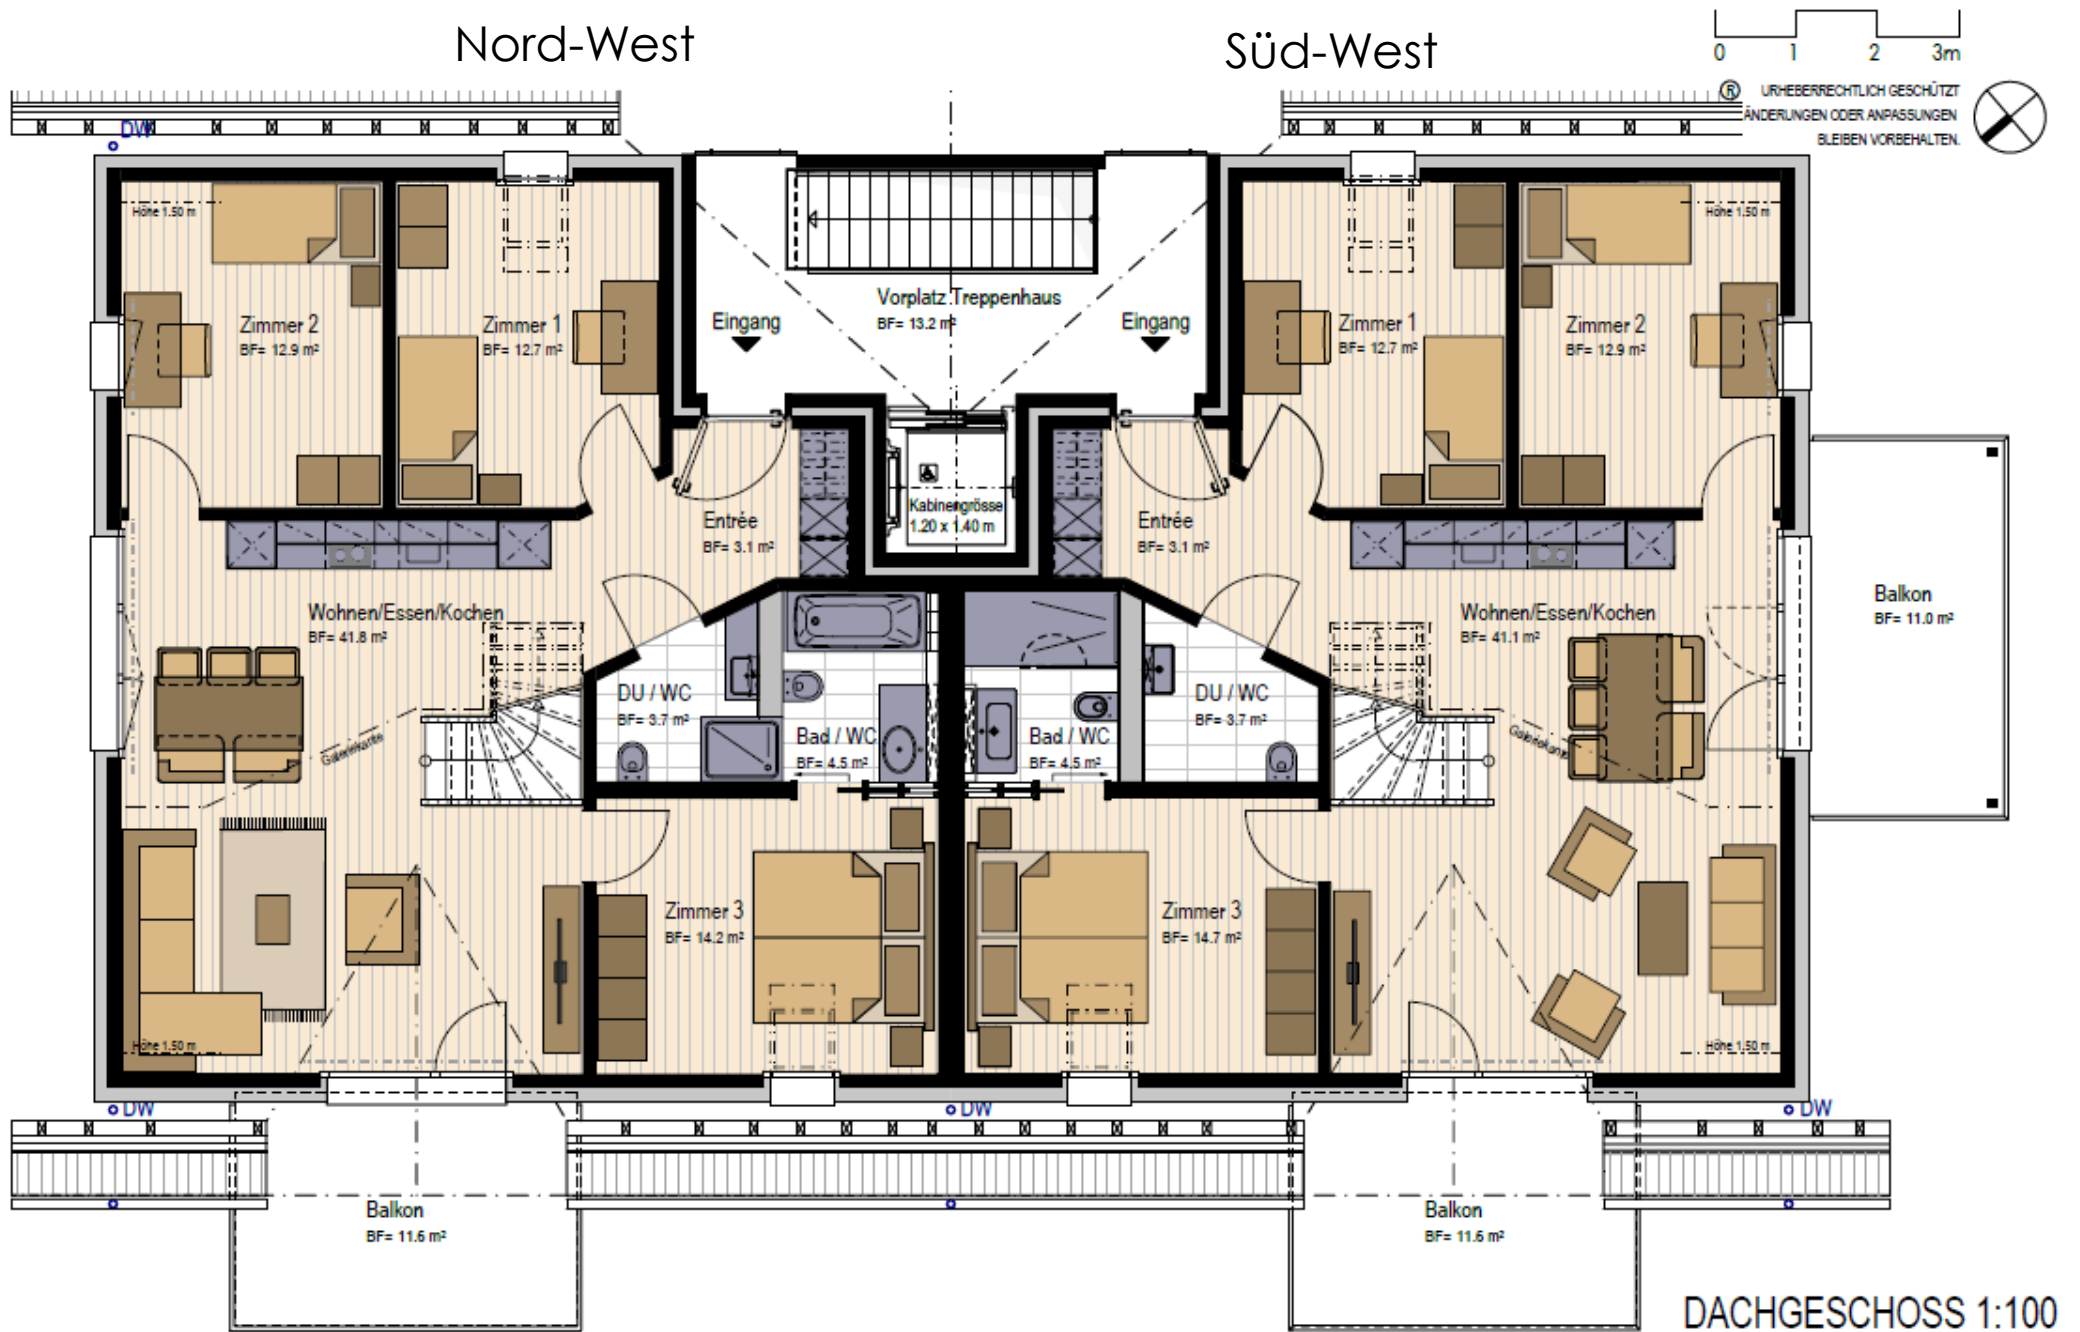


Nord-West

Süd-West



URHEBERRECHTLICH GESCHÜTZT  
 ÄNDERUNGEN ODER ANPASSUNGEN  
 BLEIBEN VORBEHALTEN.

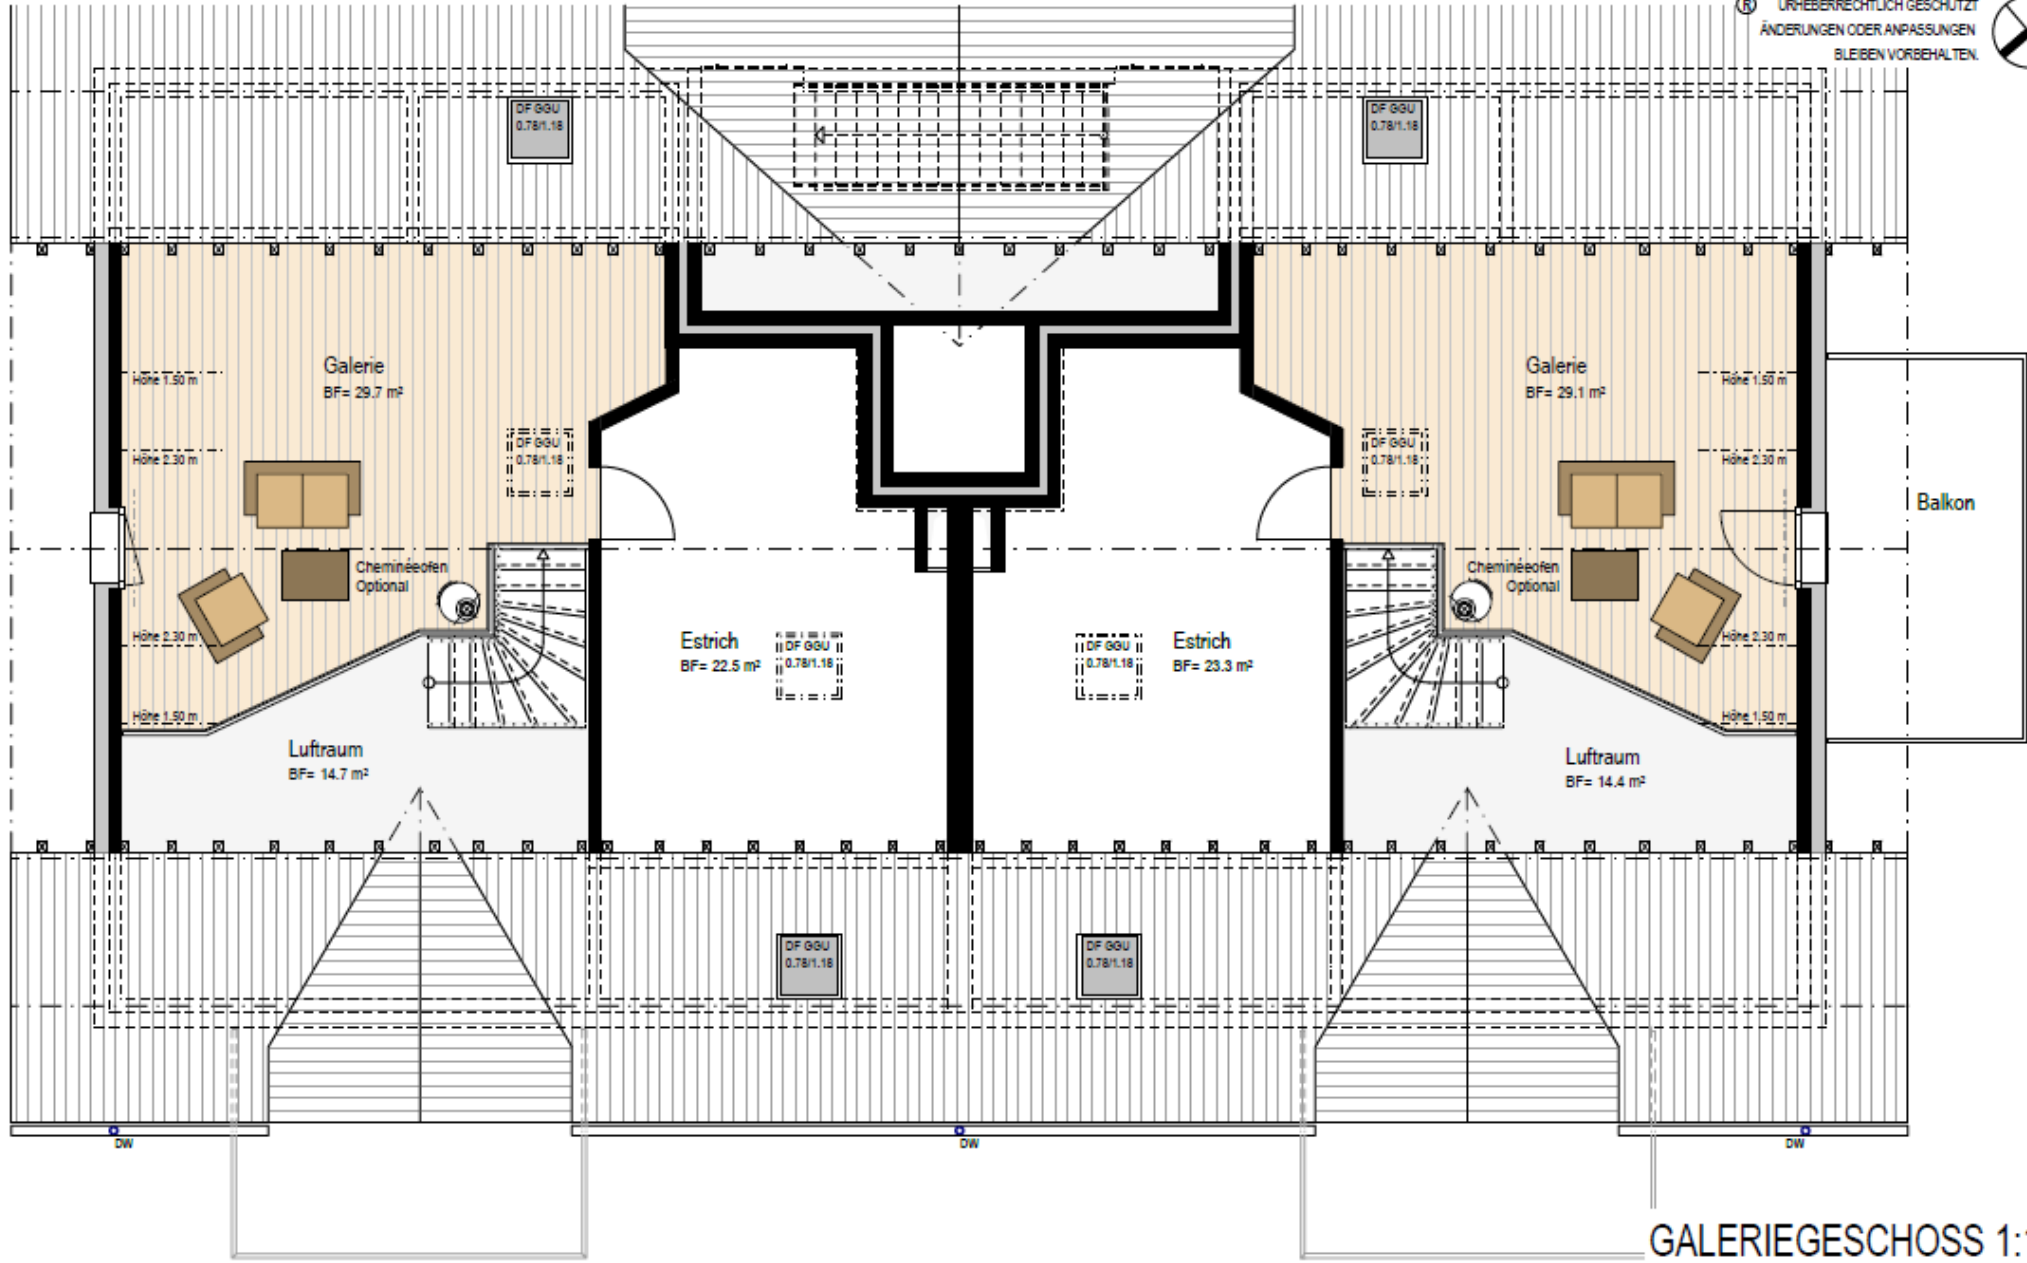

GALERIEGESCHOSS 1:100