


Zugang zu
Haus C

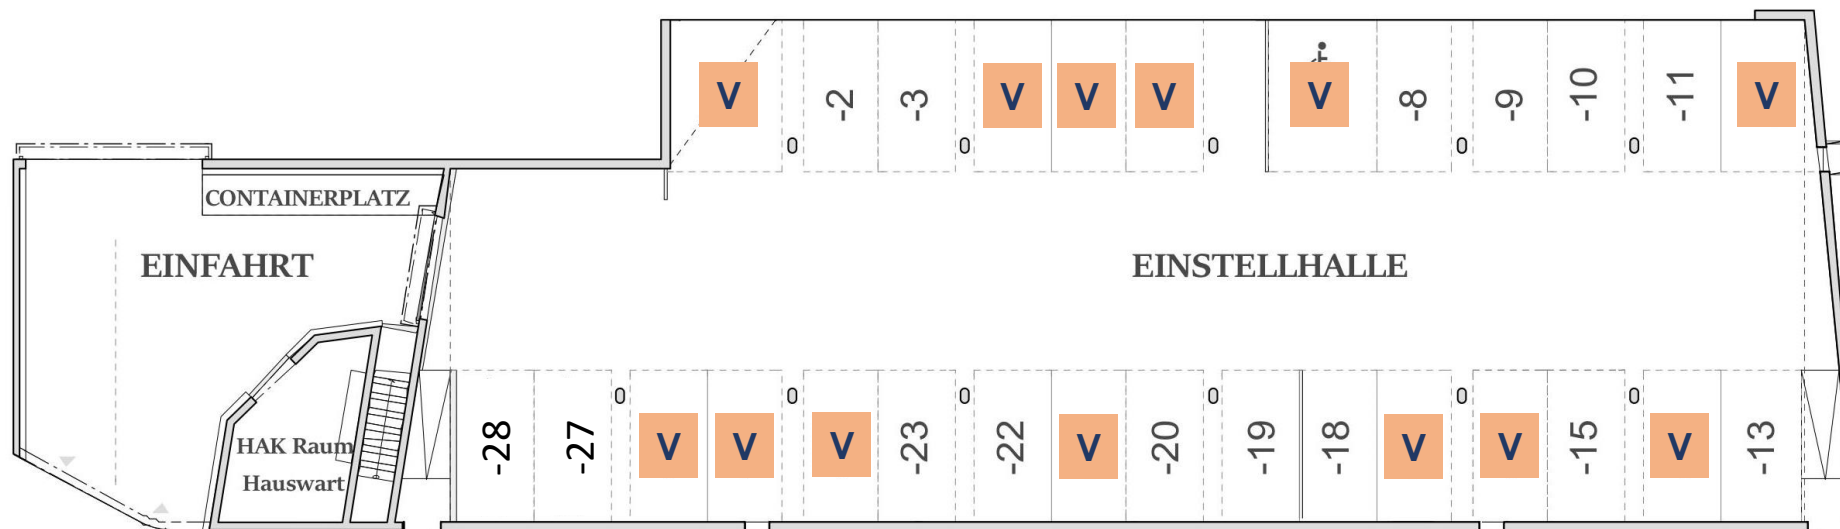

Durchgang zu
Haus A

Durchgang zu
Haus B

R = reserviert

V = verkauft