


Zugang zu  
Haus C

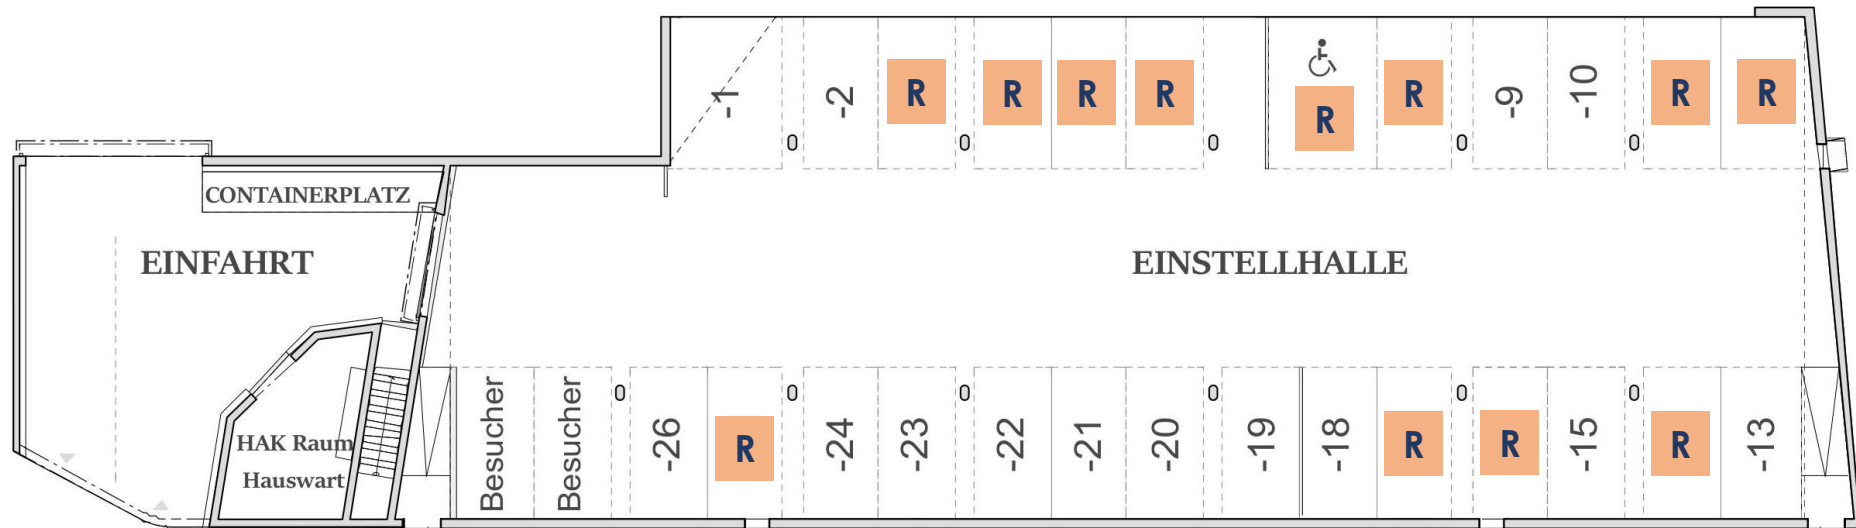

Durchgang zu  
Haus A

Durchgang zu  
Haus B

**R = reserviert**